

Утверждена

(наименование документа об утверждении, включая наименования

органов государственной власти или органов местного

самоуправления, принявших решение об утверждении схемы

или подписавших соглашение о перераспределении земельных участков)

от

№

**Схема расположения земельного участка или земельных участков
на кадастровом плане территории**


Условный номер земельного участка 02:19:010902:140:ЗУ1

Площадь земельного участка 662 м²

Обозначение характерных точек границ	Координаты, м	
	X	Y
1	2	3
1	603129.16	2203249.51
2	603104.24	2203278.62
3	603090.72	2203269.62
4	603113.93	2203240.87
5	603112.81	2203239.75
6	603114.27	2203238.10
7	603115.46	2203238.97
8	603116.18	2203238.18
1	603129.16	2203249.51

Схема расположения земельного участка или земельных участков на кадастровом плане территории

МСК-02, зона 2

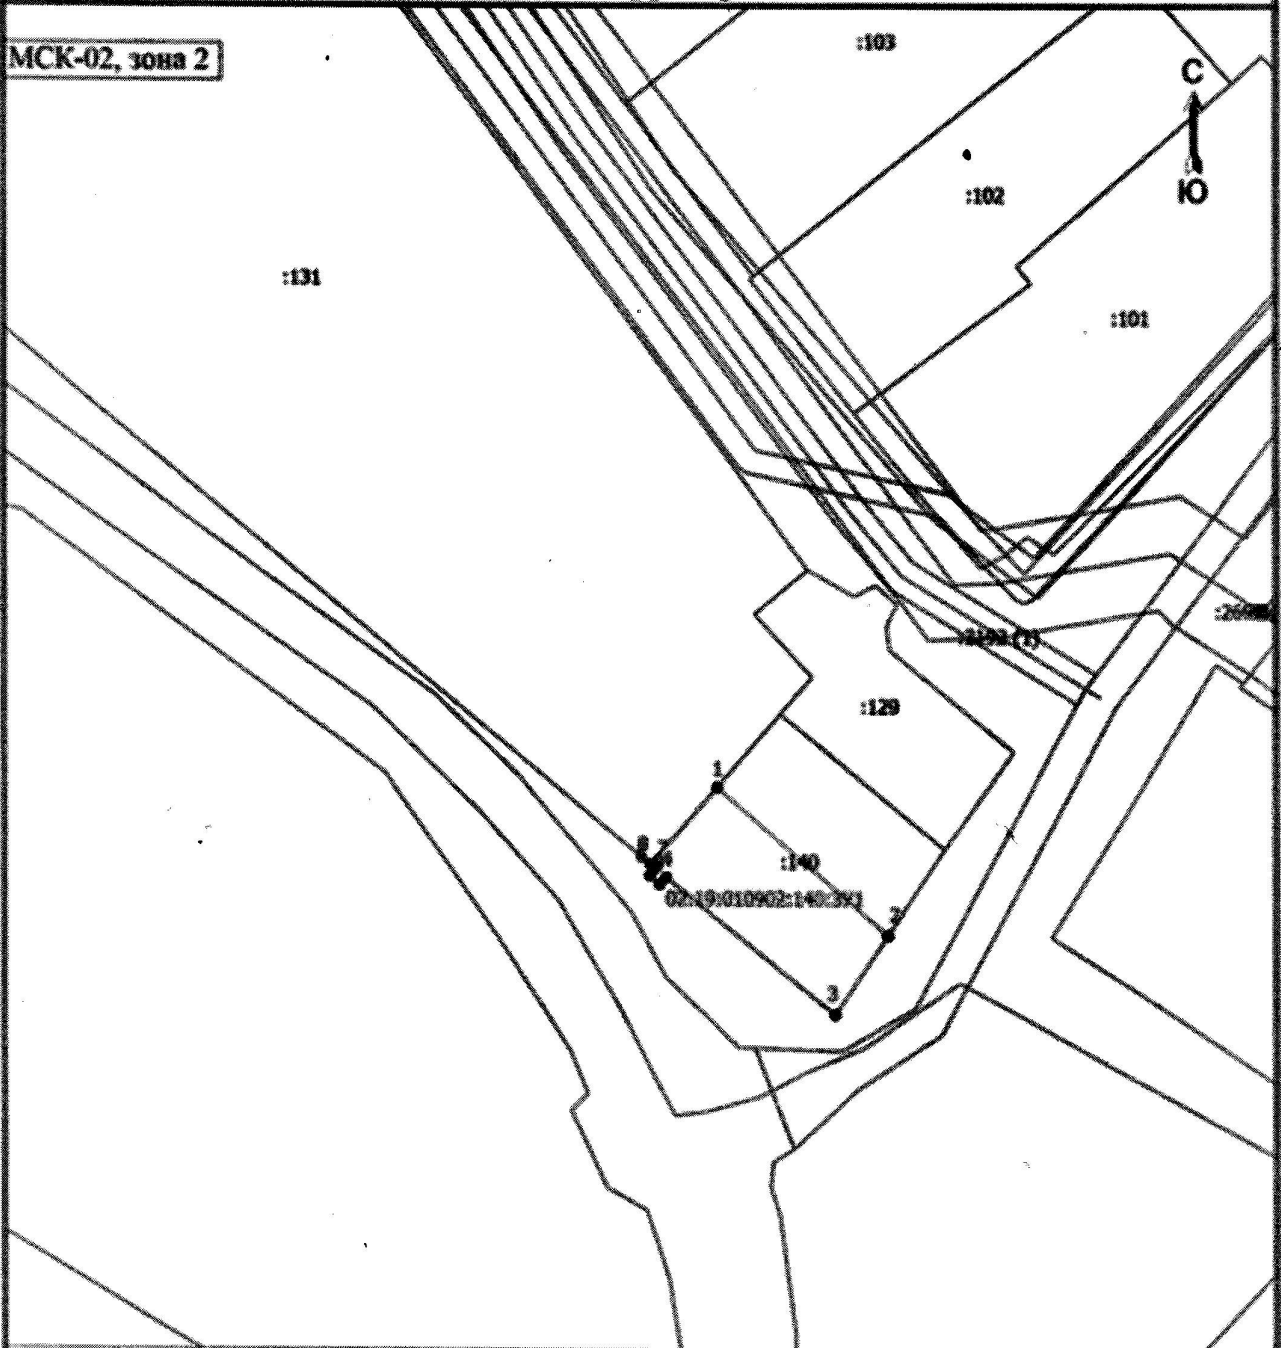

Масштаб 1:1200

Условные обозначения

- - Вновь образованная часть границы, сведения о которой достаточны для определения ее местоположения
 - - Характерная точка границы, сведения о которой позволяют однозначно определить ее положение на местности
 - 4 - Обозначение характерной точки, местоположение которой не изменилось или было уточнено
- 02:19:010902:140:3У1 - образуемый земельный участок